Implantation Grande Salle Le Passage vers les Etoiles
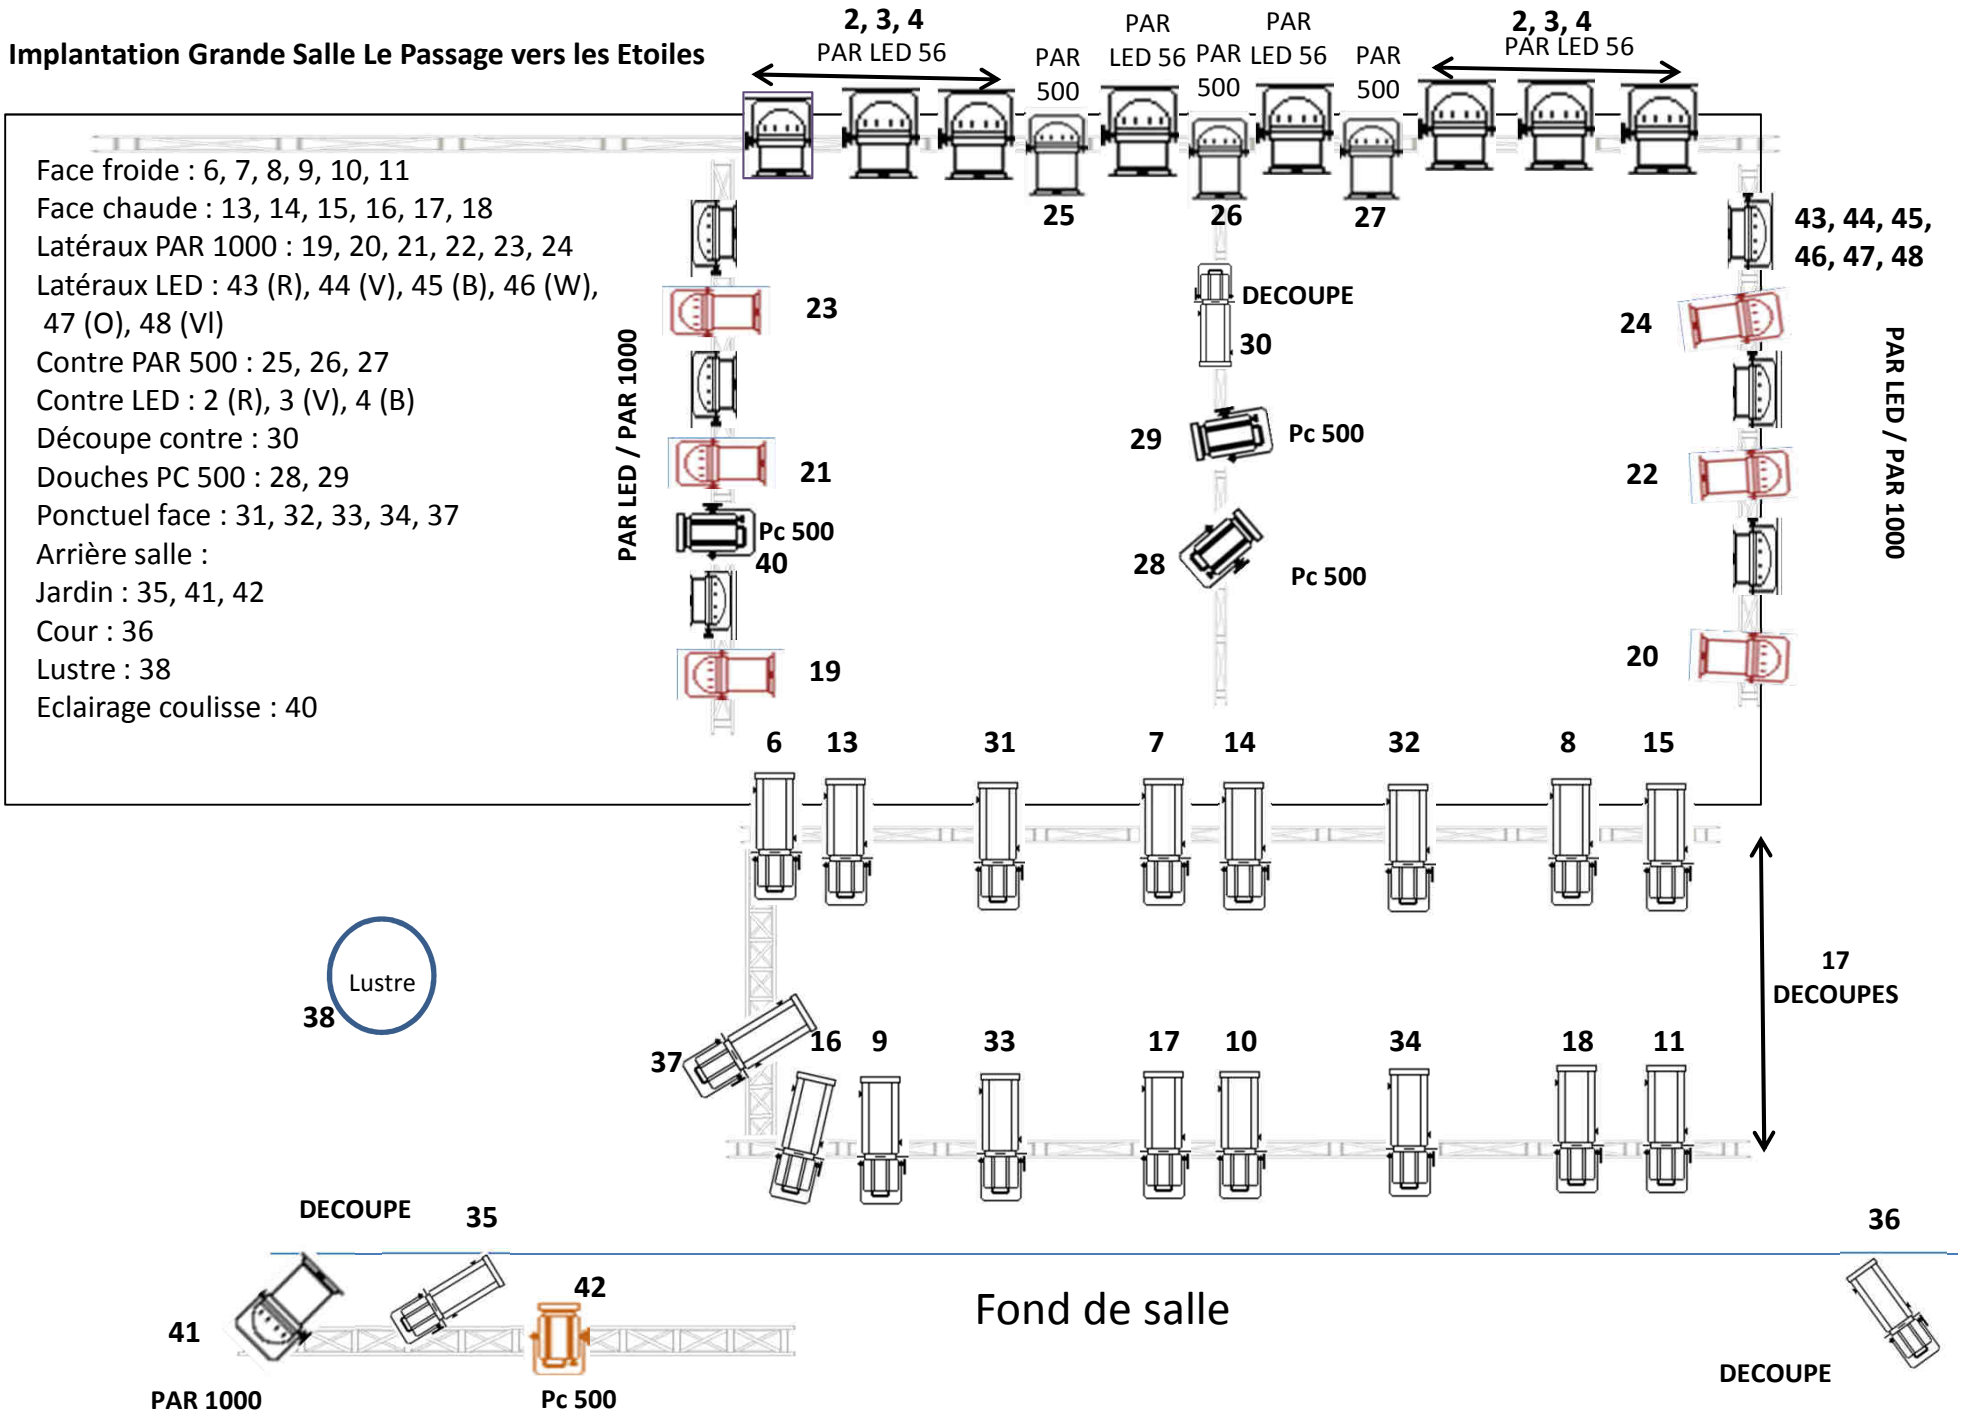
Face froide : 6, 7, 8, 9, 10, 11
Face chaude : 13, 14, 15, 16, 17, 18
Latéraux PAR 1000 : 19, 20, 21, 22, 23, 24
Latéraux LED : 43 (R), 44 (V), 45 (B), 46 (W), 47 (O), 48 (Vl)
Contre PAR 500 : 25, 26, 27
Contre LED : 2 (R), 3 (V), 4 (B)
Découpe contre : 30
Douches PC 500 : 28, 29
Ponctuel face : 31, 32, 33, 34, 37
Arrière salle :
Jardin : 35, 41, 42
Cour : 36
Lustre : 38
Eclairage coulisse : 40